COMUNE DI CORTONA

PROVINCIA DI AREZZO

GIAN SIMONE CACACE
INGEGNERE

INGEGNERIA STRUTTURALE - INGEGNERIA GEOTECNICA - CONSOLIDAMENTI STATICI
Via Firenze n°55 06127 loc. Ferro di Cavallo PERUGIA - www.giansimonecacace.it
Tel. 075.5051989 - Cell. 329.1605259 - email: gian.sa@alice.it

PROGETTO PER LA REALIZZAZIONE DI UN INTERVENTO LOCALE PER UN EDIFICIO ESISTENTE INDUSTRIALE - Intervento privo di rilevanza in base alla DGR 663/2019 - ALLEGATO B - lettera b.3

Committente:	*Localizzazione dell'intervento:*	
MB ELETTRONICA srl	*Loc. Vallone 35/P - Cortona (AR)*	
Tecnici incaricati:	*Oggetto:*	Nov.bre 2021
Direzione Lavori ..... Progettazione Strutturale Dott. Ing. GianSimone CACACE	PIANTE STRUTTURALI PARTICOLARI COSTRUTTIVI SEZIONI STRUTTURALI	*Tavola:* U
		Scala: varie

VERIFICARE LE QUOTE IN CANTIERE

Lo studio "Ing. Cacace" si riserva la proprietà di questo elaborato con la proibizione di riprodurlo o trasferirlo a terzi senza autorizzazione scritta.

PROFILATO OMEGA 80x50x30x3 mm

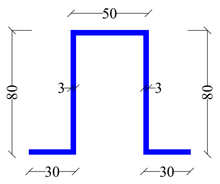

STRUTTURE - MATERIALI

ACCIAIO DA CARPENTERIA:	: S275JR - EXC2
BULLONI - alta resistenza:	: C.L. 8.8

CARICHI COPERTURA

PESO PROPRIO (Trave Delta):	: 500 kg/mq
PERMANENTE:	: 10+5 kg/mq
ACCIDENTALE:	: 130 kg/mq

PARTICOLARE COPERTURA 1:10

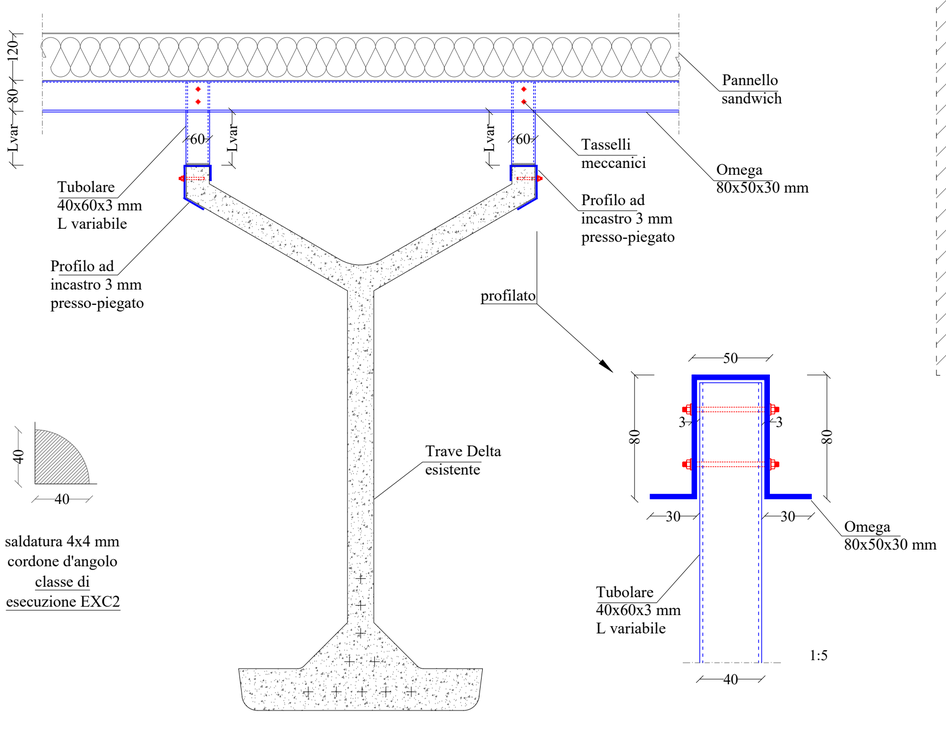
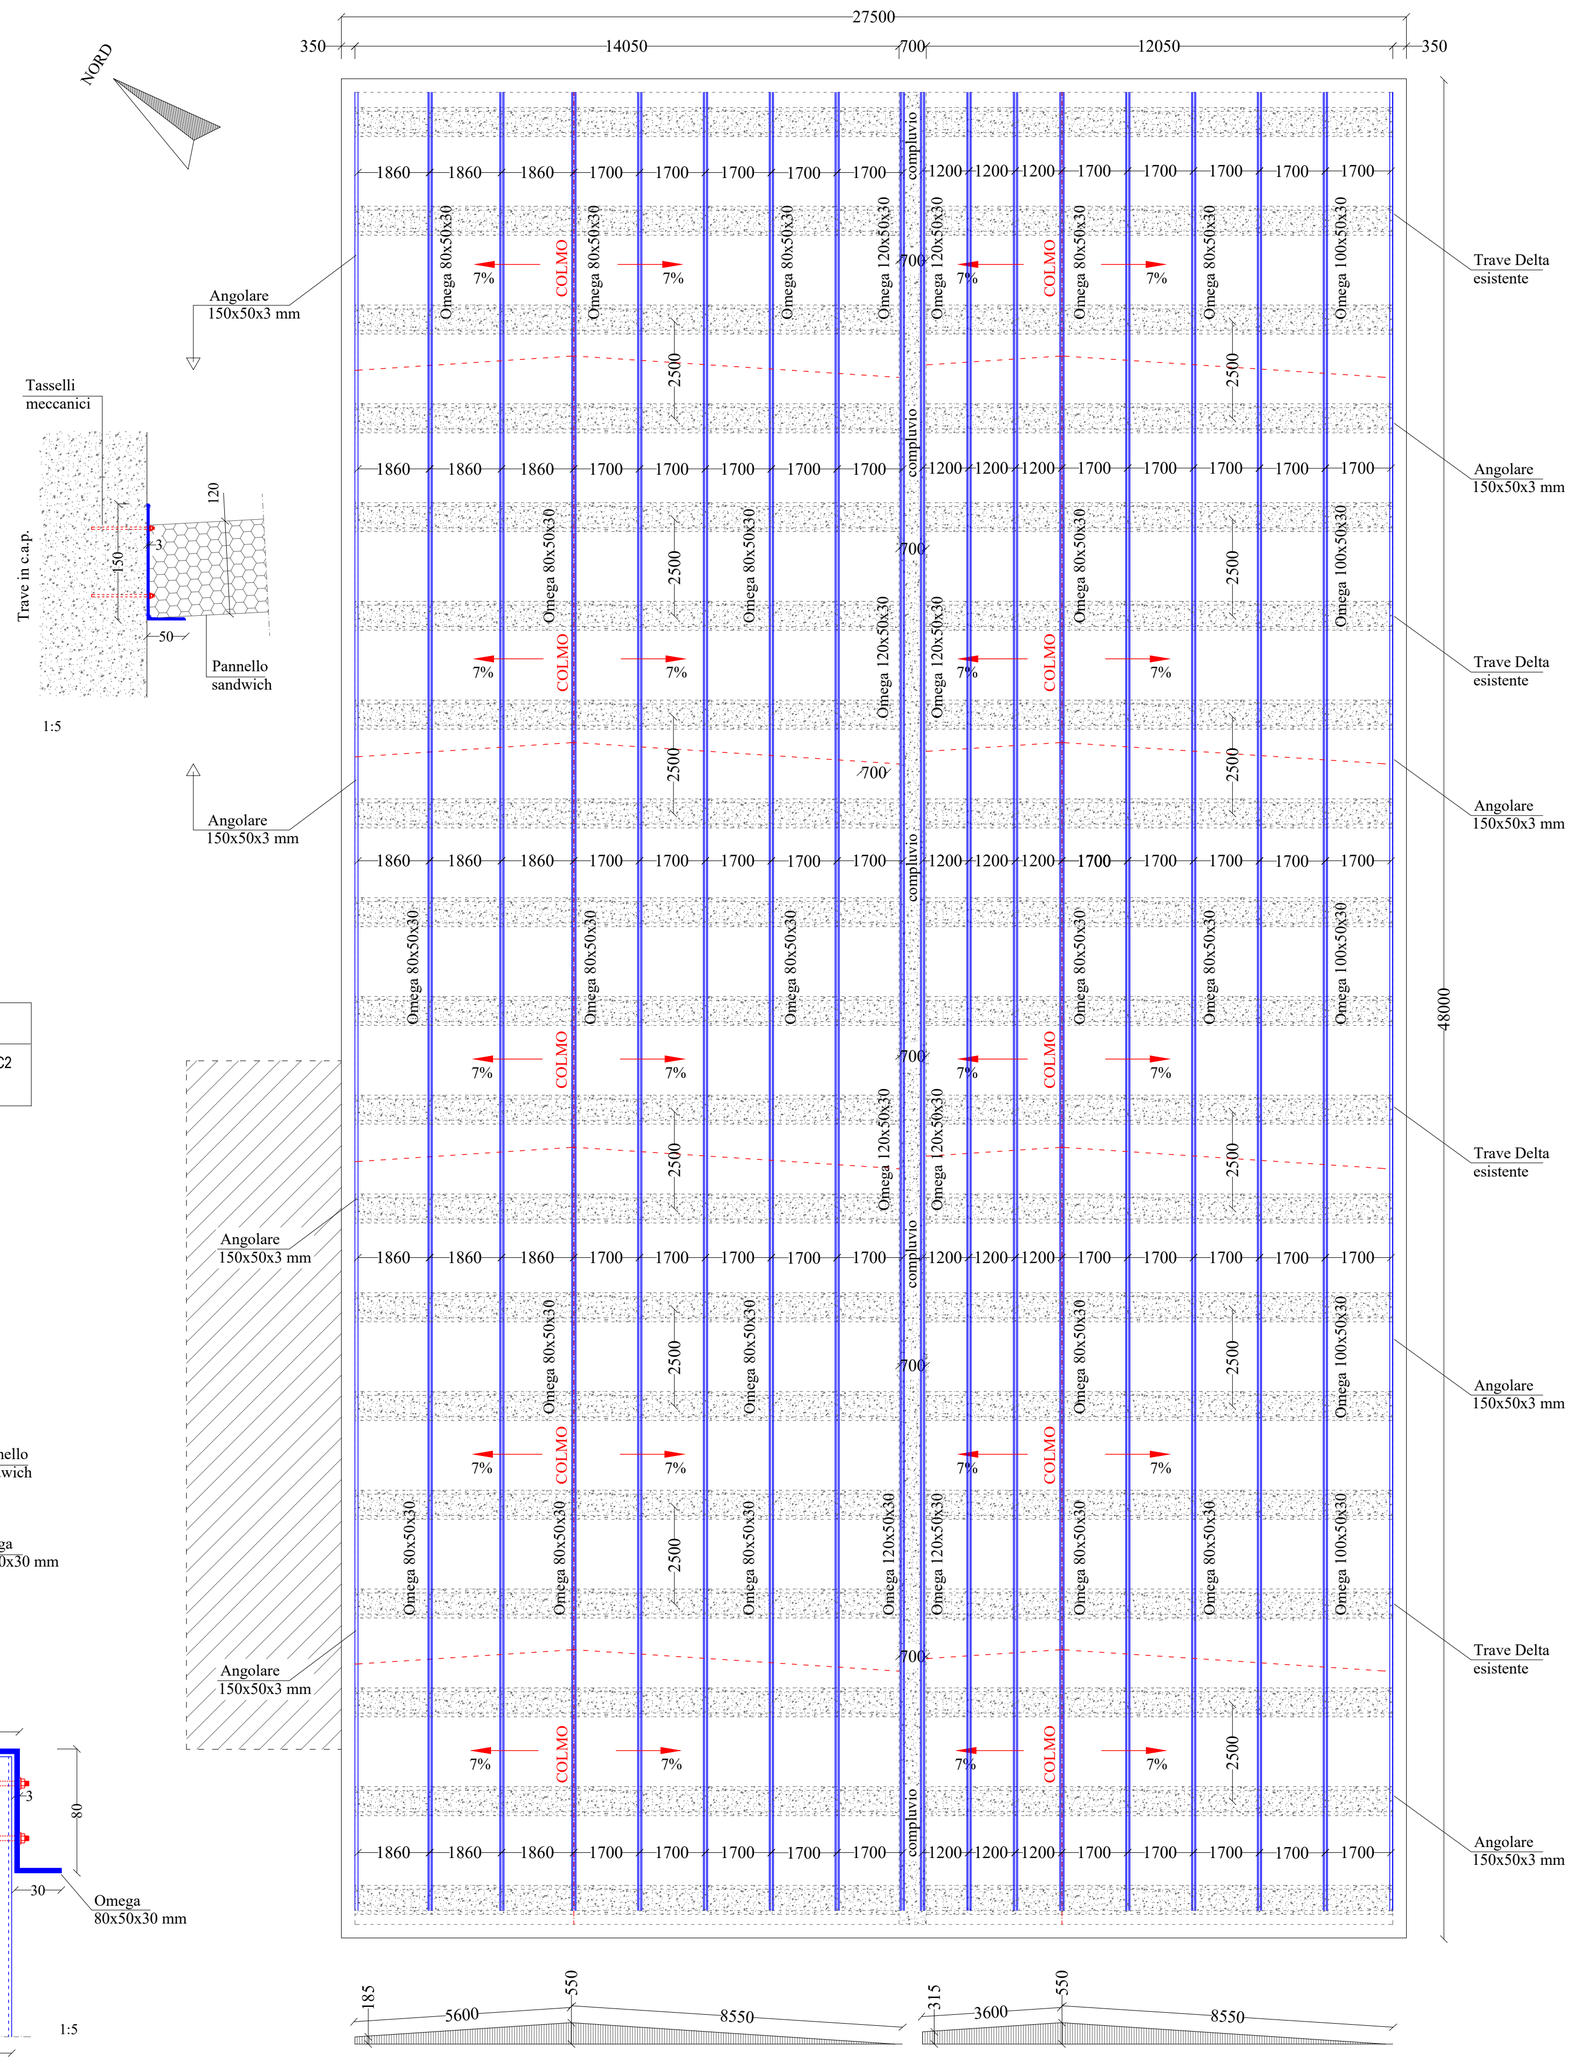
CARPENTERIA COPERTURA 1:100